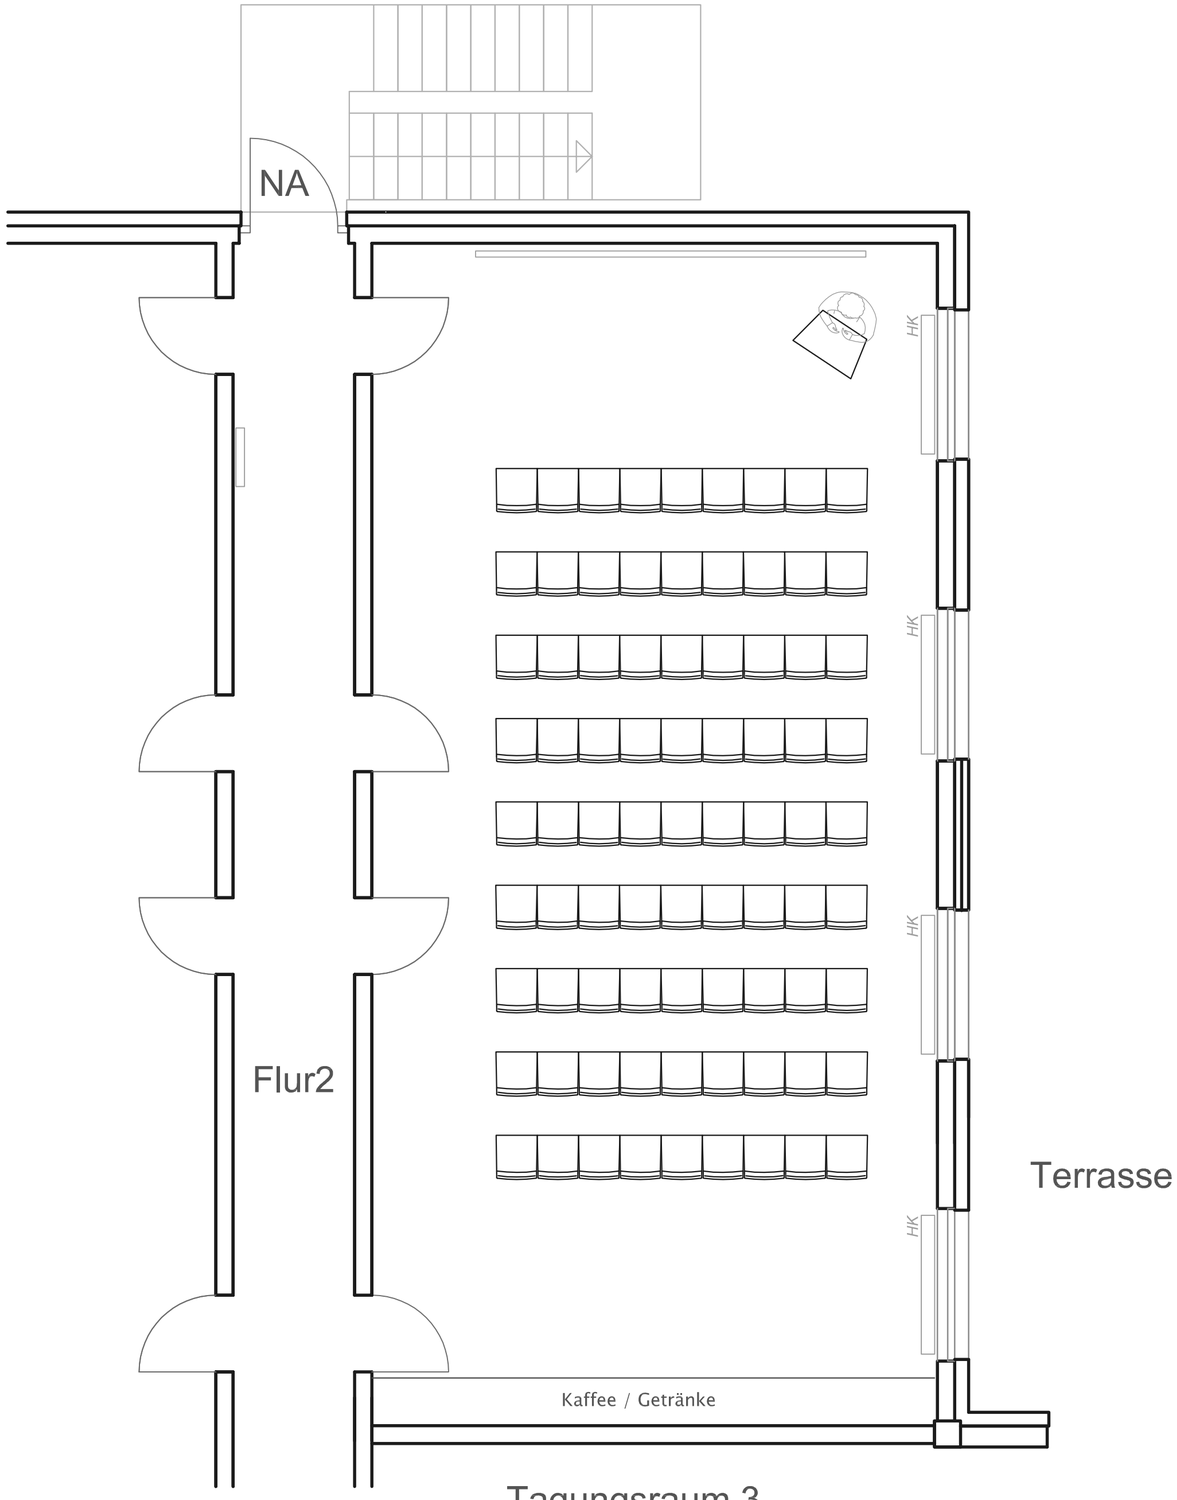

Sämtliche Masze sind vor Ort vom Auftragnehmer eigenverantwortlich zu prüfen!

geändert am:	Legende:	geändert von:

albert
INTERIORS MANUFACTURE FURNITURE
since 1925

Theo Albert GmbH
Industriestrasse 7-9
63825 Schöllkrippen

Fon: +49 6024-67 45 0
Fax: +49 6024-67 45 45
E-Mail: info@albert-online.de
Internet: www.albert-online.de

Entwurfsplanung

Projekt Nr.:	150405	Plan Nr.:	001.0
Auftrags Nr.:	_____		
Planbezeichnung:	Grundriss		
Projektname:	Brauwerk Wissen		
Bauvorhaben:	Tagungsraum Variante 03		
gezeichnet :	sp		
Maßstab :	1:50	Datum :	14.03.2017

Objektadresse:
Brauwerk Wissen
Schloßstraße / Oststraße
57537 Wissen

Fon: _
Fax: _
Mobil: _
Internet: _
E-Mail: _

Bauherrschaft:
Radeberger Gruppe KG
Darmstädter Landstraße 185
60598 Frankfurt am Main

Fon: _
Fax: _
E-mail: _

Plan vom Bauherrn geprüft und genehmigt (Datum/Unterschrift)

Diese Zeichnungen sind unser Eigentum und somit urheberrechtlich geschützt.
Sie dürfen nicht an Dritte weitergegeben werden.